

Rubin + Schmid AG Adelbodenstrasse 33 Frutigen Bestand Werkareal 2023

PLAN-NR 1162 Grundriss DG


KORR. Jan. 2023 GS

G. SCHMID ARCH. + ING. HTL/STV 3714 FRUTIGEN 033 672 10 10

MST: 1:50 DAT: 27.04.07 PLAN-GR: 84/90 GEZ: b.M. GEPR: GS

# DACHGESCHOSS 1 : 100

Ueberbaurecht für Aussenisol.  
0.09 x 22.00 m<sup>1</sup> = 1.98 m<sup>2</sup>

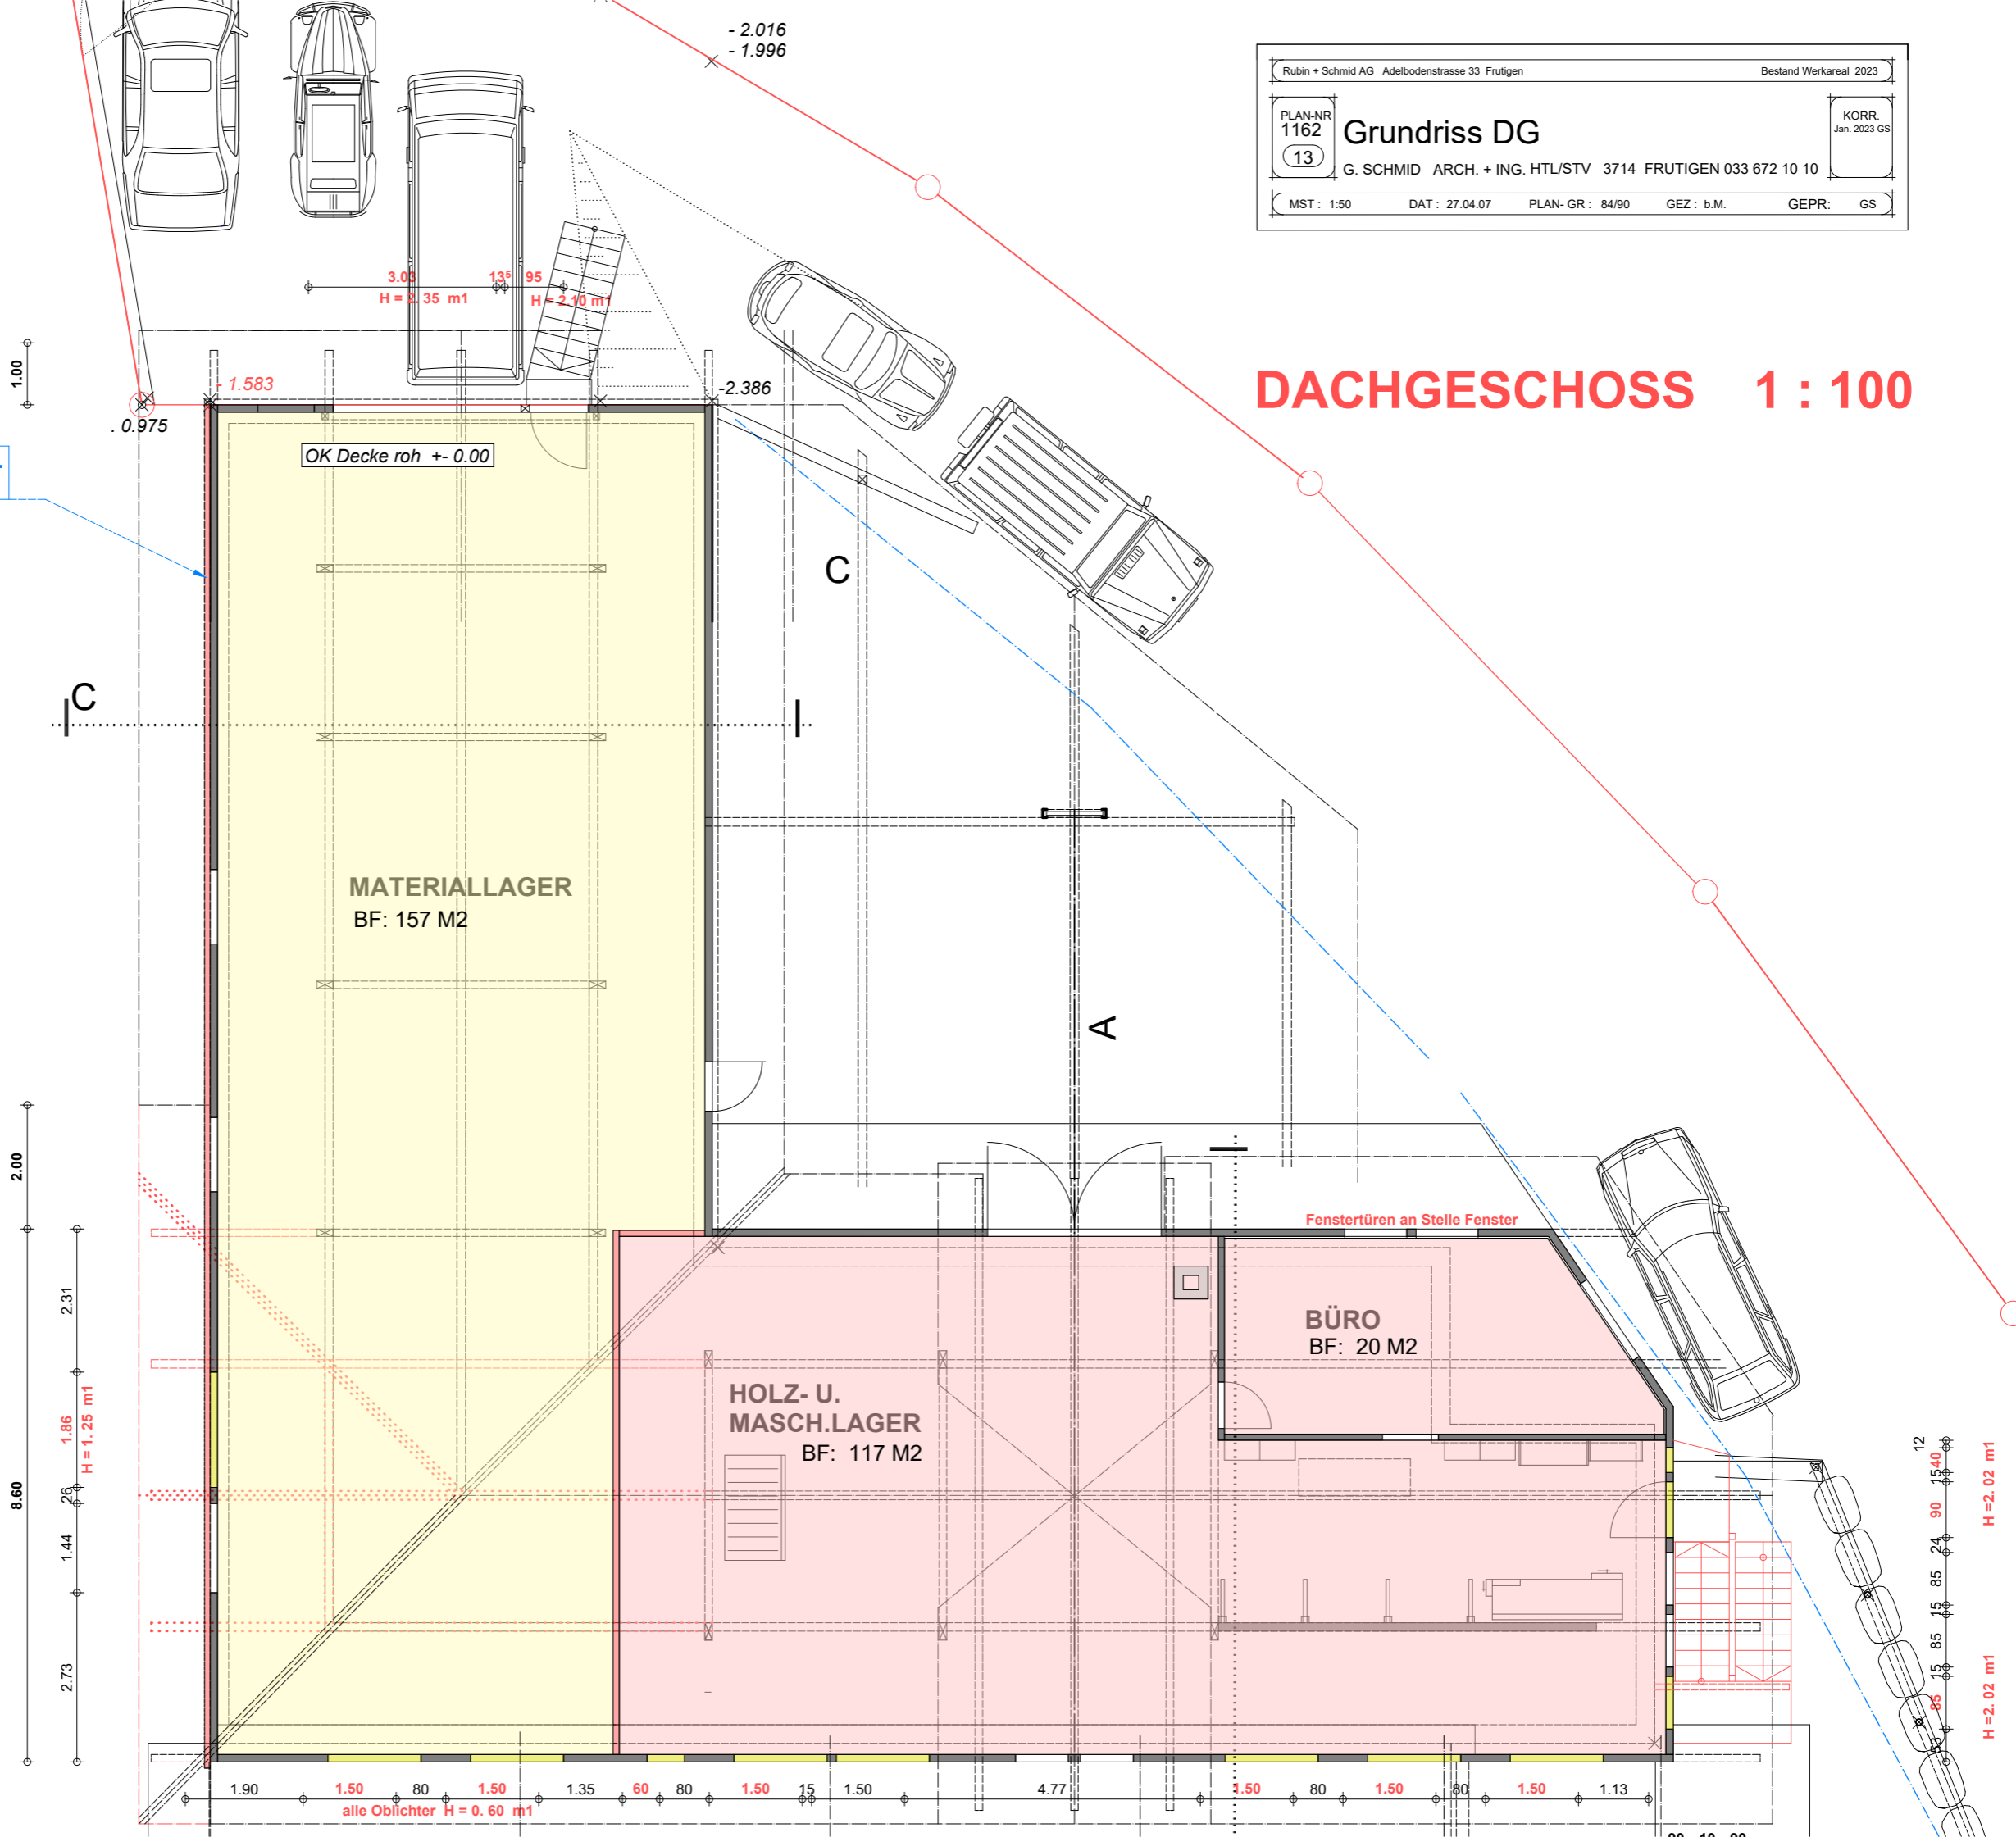

H = 2.02 m<sup>1</sup>

H = 2.02 m<sup>1</sup>

OK Decke roh +/- 0.00

MATERIALLAGER  
BF: 157 M<sup>2</sup>

HOLZ- U.  
MASCH.LAGER  
BF: 117 M<sup>2</sup>

BÜRO  
BF: 20 M<sup>2</sup>

Fenstertüren an Stelle Fenster

0.975

1.583

2.386

H = 2.10 m<sup>1</sup>

H = 2.10 m<sup>1</sup>

1.00

2.00

2.31

1.86

1.44

2.73

alle Oblicherter H = 0.60 m<sup>1</sup>

12

15.40

90

24

85

15

85

15

85

- 2.016  
- 1.996